


Avenue Eckmann CHATRIAN, 64160 LONS
 MAISON LOT B
 Surface habitable: 90.18 m²

Section BP n°173
Surface totale : 1 007 m²

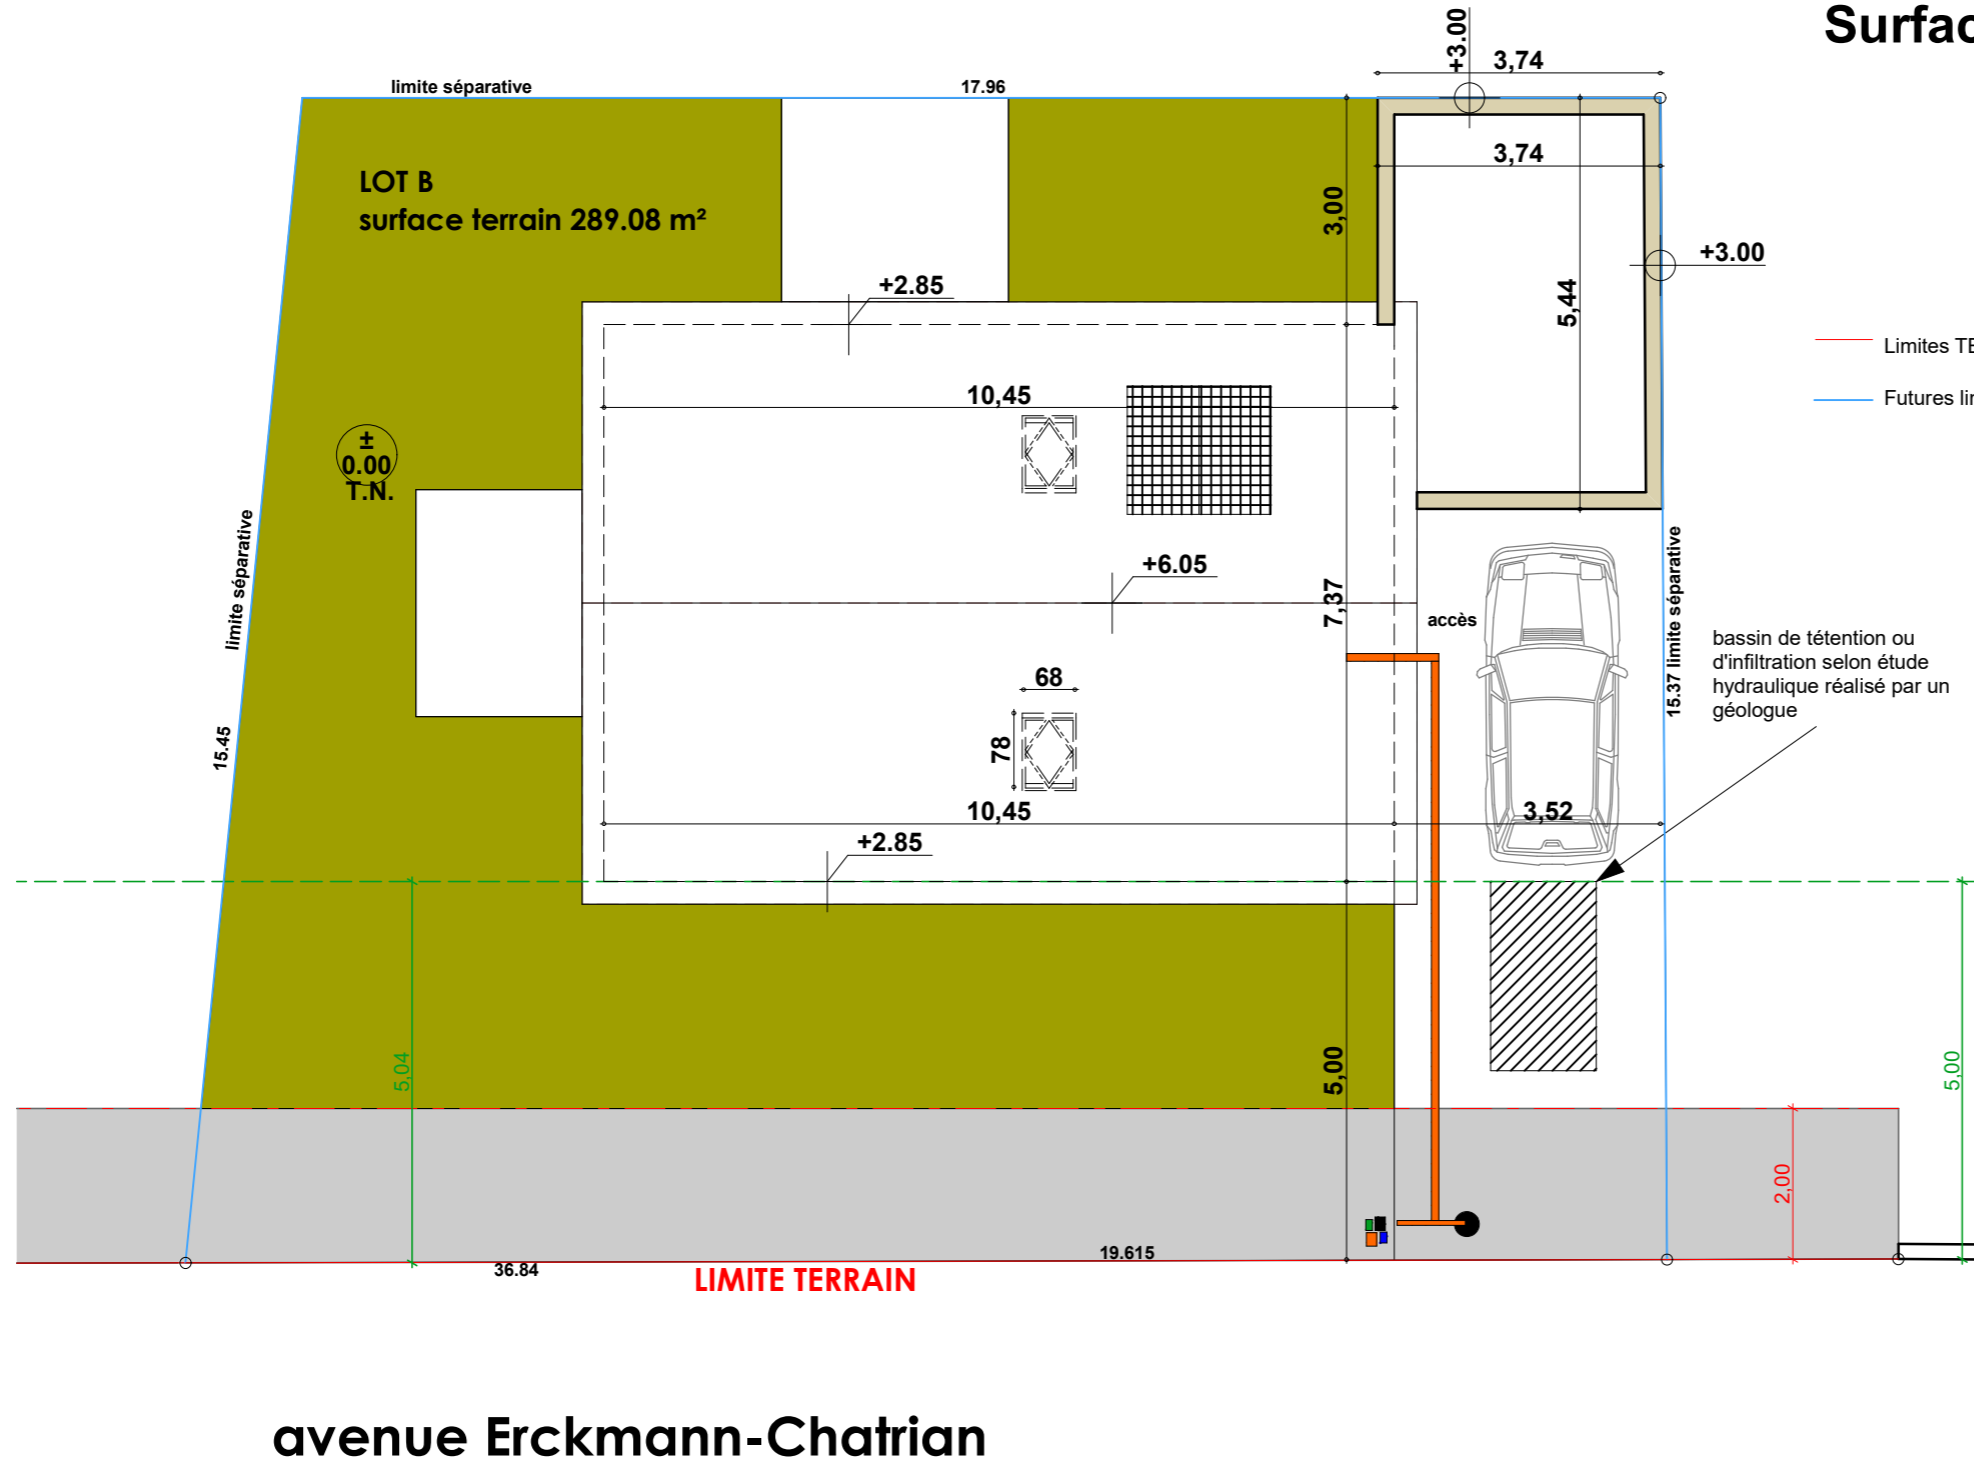

Echelle : 1/100°

CONSTRUCTION DE 3 MAISONS D'HABITATIONS		
Lot A - Lot B - Lot C		
DEPARTEMENT DES PYRENNES ATLANTIQUE COMMUNE DE LONS		
PC	Maître d'ouvrage :	
PC	HABITAT DÉVELOPPEMENT INVEST HABITAT DEVELOPEMENT INVEST 10, Chemin de la MONTJOIE 64 800 NAY	Adresse des travaux: 75, avenue Erckmann Chatrian 64 140 LONS
Ech: 1/100°	PLAN DE MASSE	
Date : 18/07/2018	LOT B	Michel SALLE Architecte D.P.L.G. 21, rue Montpensier 64 000 PAU Tél : 06 83 05 19 95