


- ARESSY- Les Anthémis-

LOT N°7

Plan Implantation

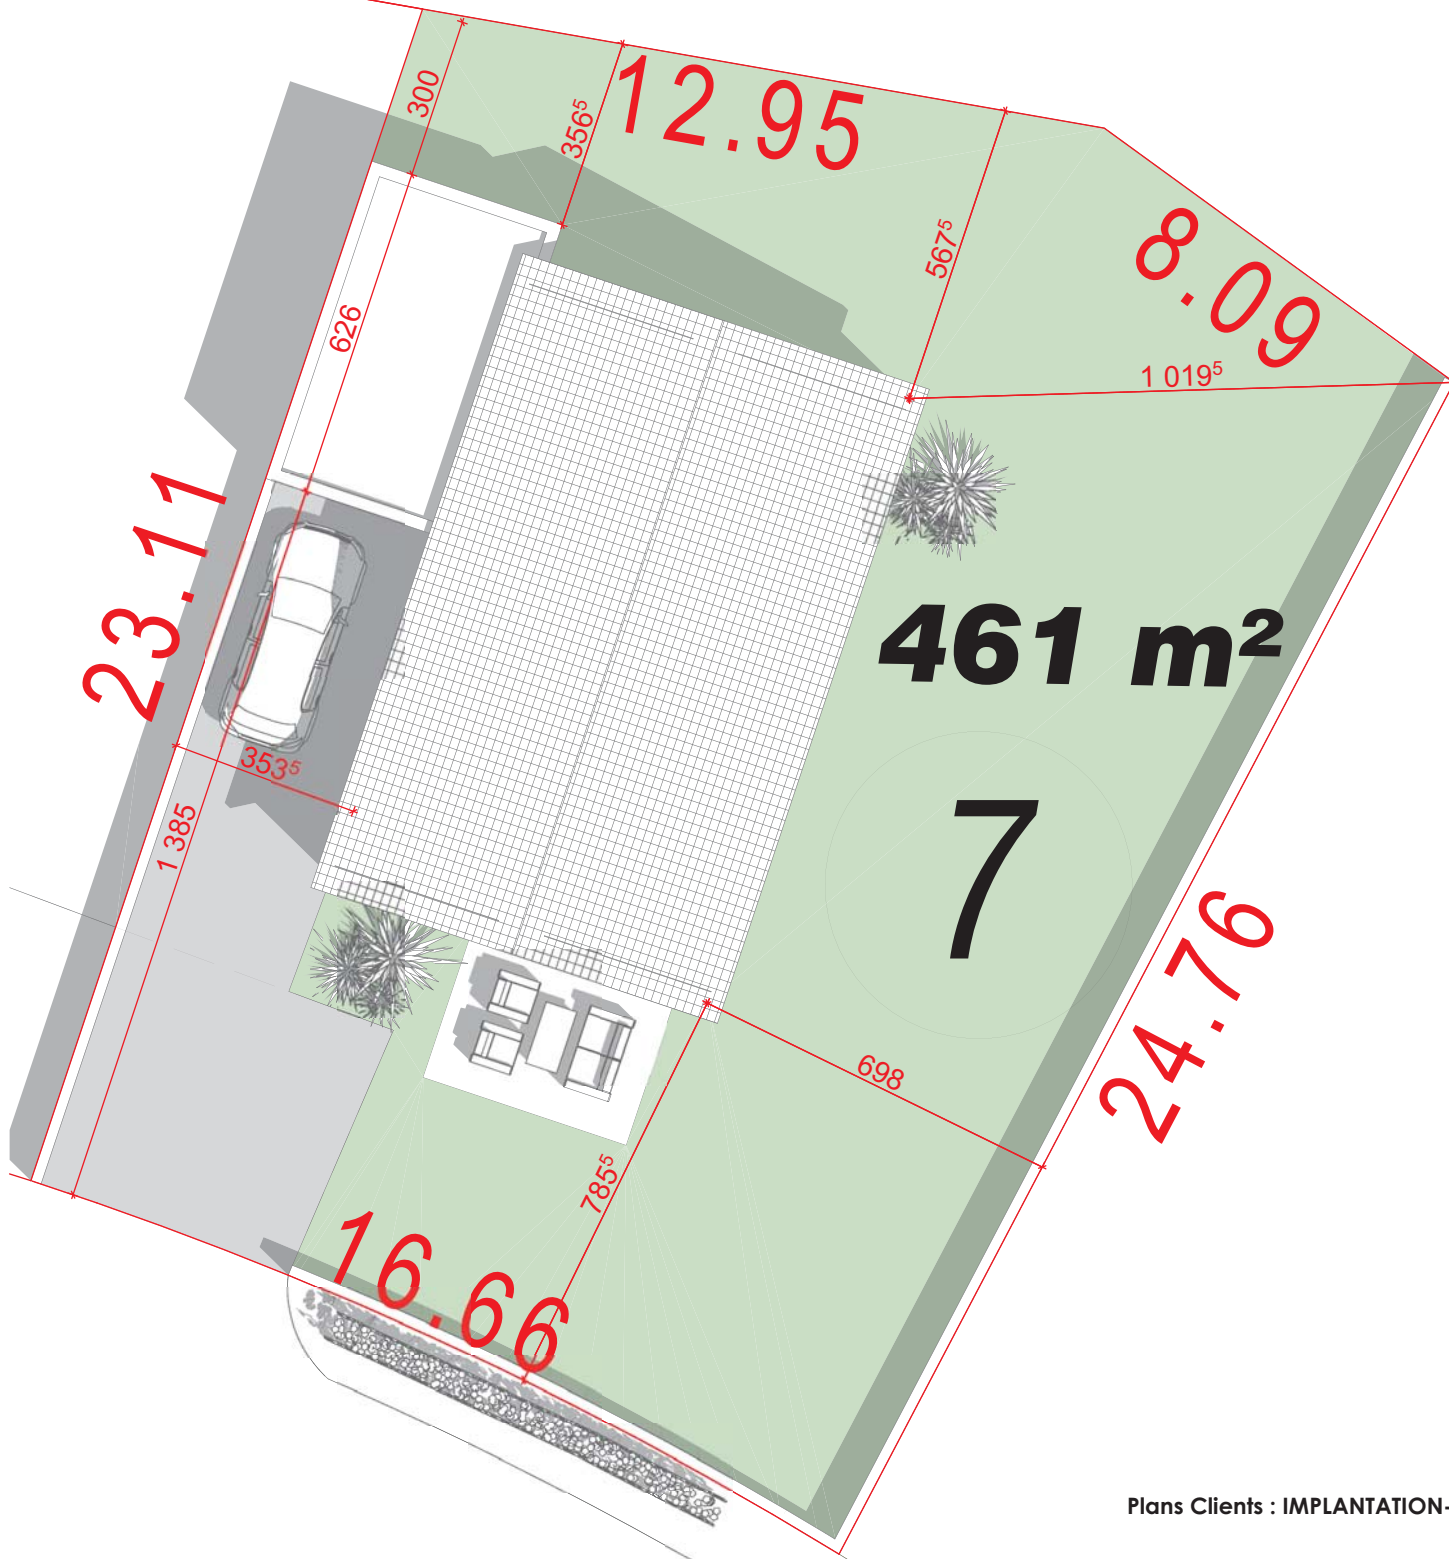

Tableaux des Surfaces

Niveau	Pièces	S.H.A.B.
<i>Rez-de-chaussée</i>		
	Cellier	3,23
	Chambre 1	12,30
	Chambre 2	10,26
	Dgt	5,58
	Entrée	3,36
	Pièce Principale	31,35
	SdE	5,80
	WC	2,12
		74,00 m²

- Terrain : 461.00 m²
- Surface Plancher : 79.90 m²
- Garage : 19.20m²
- Terrasse : 12.00 m²