

# - IDRON - "Descamps" - Maison 2 Type T3 sans garage

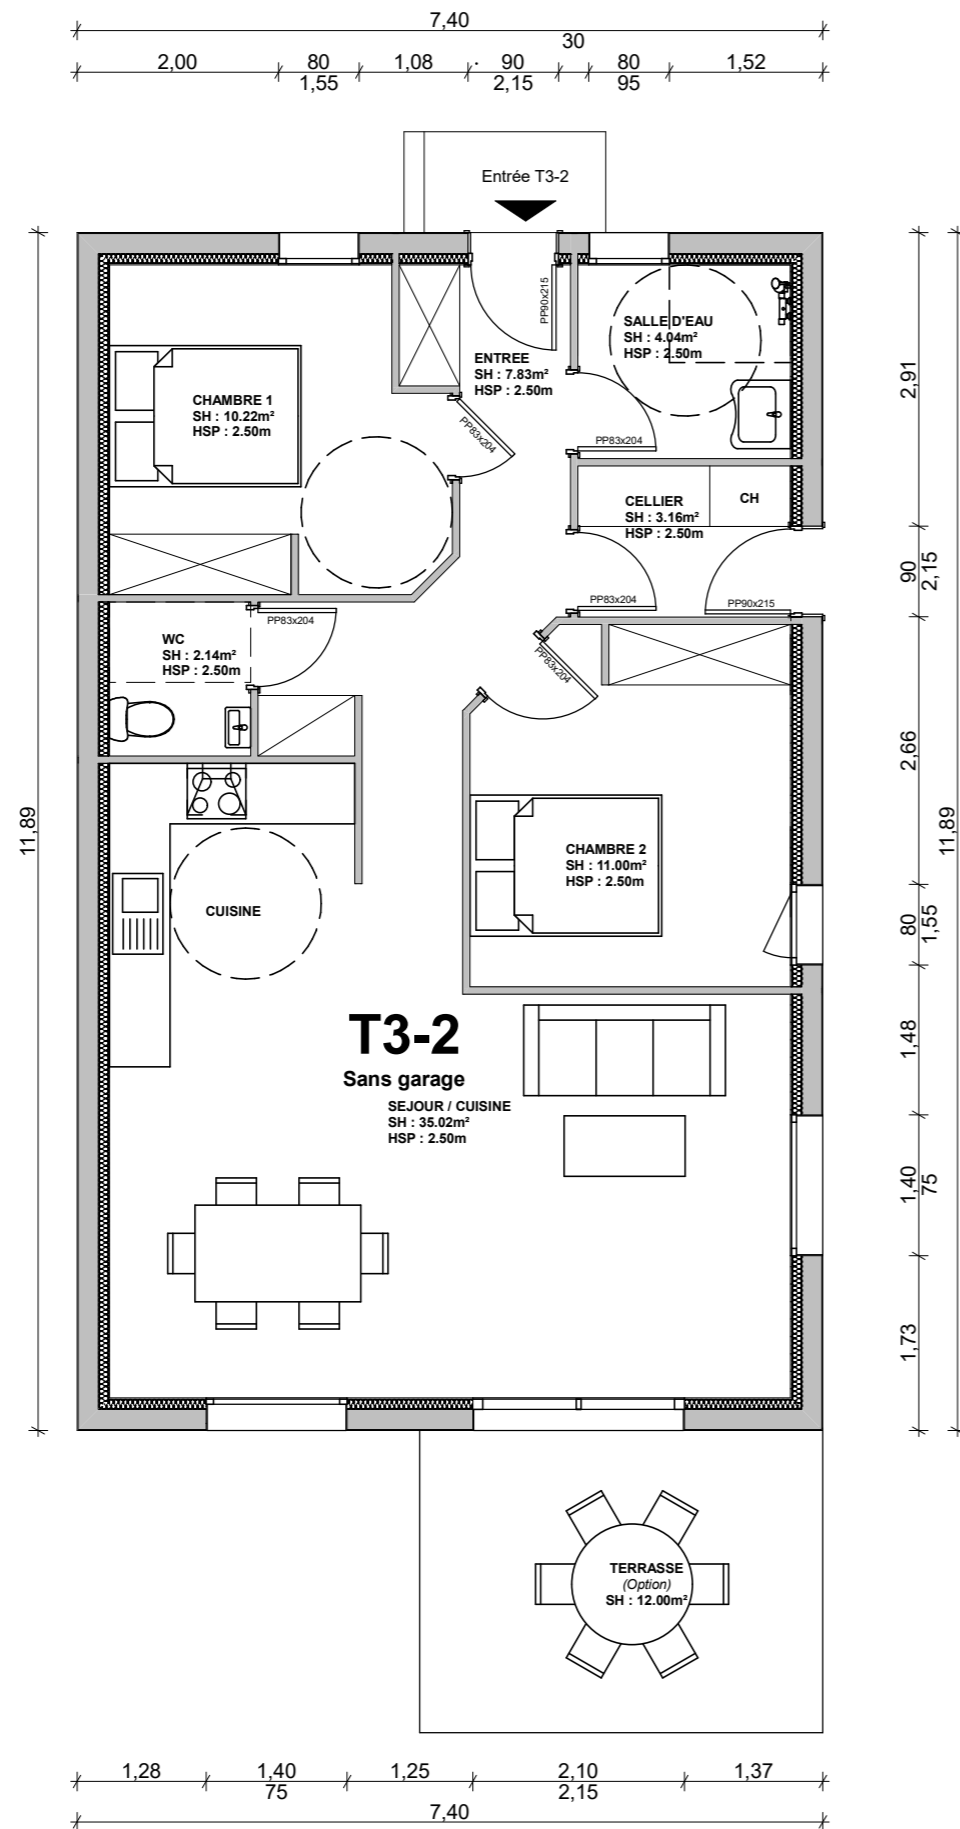


TABLEAU DE SURFACE

Niveau	Pièce	S.U.	S.H.
ANNEXE	Terrasse	12.00m <sup>2</sup>	0.00m <sup>2</sup>
<b>Total Niveau :</b>		12.00m <sup>2</sup>	0.00m <sup>2</sup>
RDC	Chambre 1	10.22m <sup>2</sup>	10.22m <sup>2</sup>
RDC	Chambre 2	11.00m <sup>2</sup>	11.00m <sup>2</sup>
RDC	Cuisine / Séjour	35.02m <sup>2</sup>	35.02m <sup>2</sup>
RDC	Entrée	7.83m <sup>2</sup>	7.83m <sup>2</sup>
RDC	S.d'Eau	4.04m <sup>2</sup>	4.04m <sup>2</sup>
RDC	W.C.	2.14m <sup>2</sup>	2.14m <sup>2</sup>
RDC	Cellier	3.16m <sup>2</sup>	3.16m <sup>2</sup>
<b>Total Niveau :</b>		87.38m <sup>2</sup>	73.41m <sup>2</sup>
<b>SURFACE PLANCHER :</b>		80.04m <sup>2</sup>	

- Terrain : 384.37m<sup>2</sup>  
- Surface habitable : 73.41m<sup>2</sup>

PLAN REZ-DE-CHAUSEE - ECH : 1/75°